

Département de la Marne

# Commune de Cauroy lès Hermonville

## Plan Local d'Urbanisme

**Annexe n°5**

**Plan du réseau d'assainissement des  
eaux usées** *(à titre informatif)*


Arrêté par délibération du Conseil Municipal en date du 12 janvier 2016

Approuvé par délibération du Conseil Municipal en date du 14 novembre 2016



Conseil - Développement - Habitat - Urbanisme

11 rue Pargeas 10000 TROYES  
Tél : 03 25 73 39 10 - Fax : 03 25 73 37 53  
[cdhu.10@wanadoo.fr](mailto:cdhu.10@wanadoo.fr)

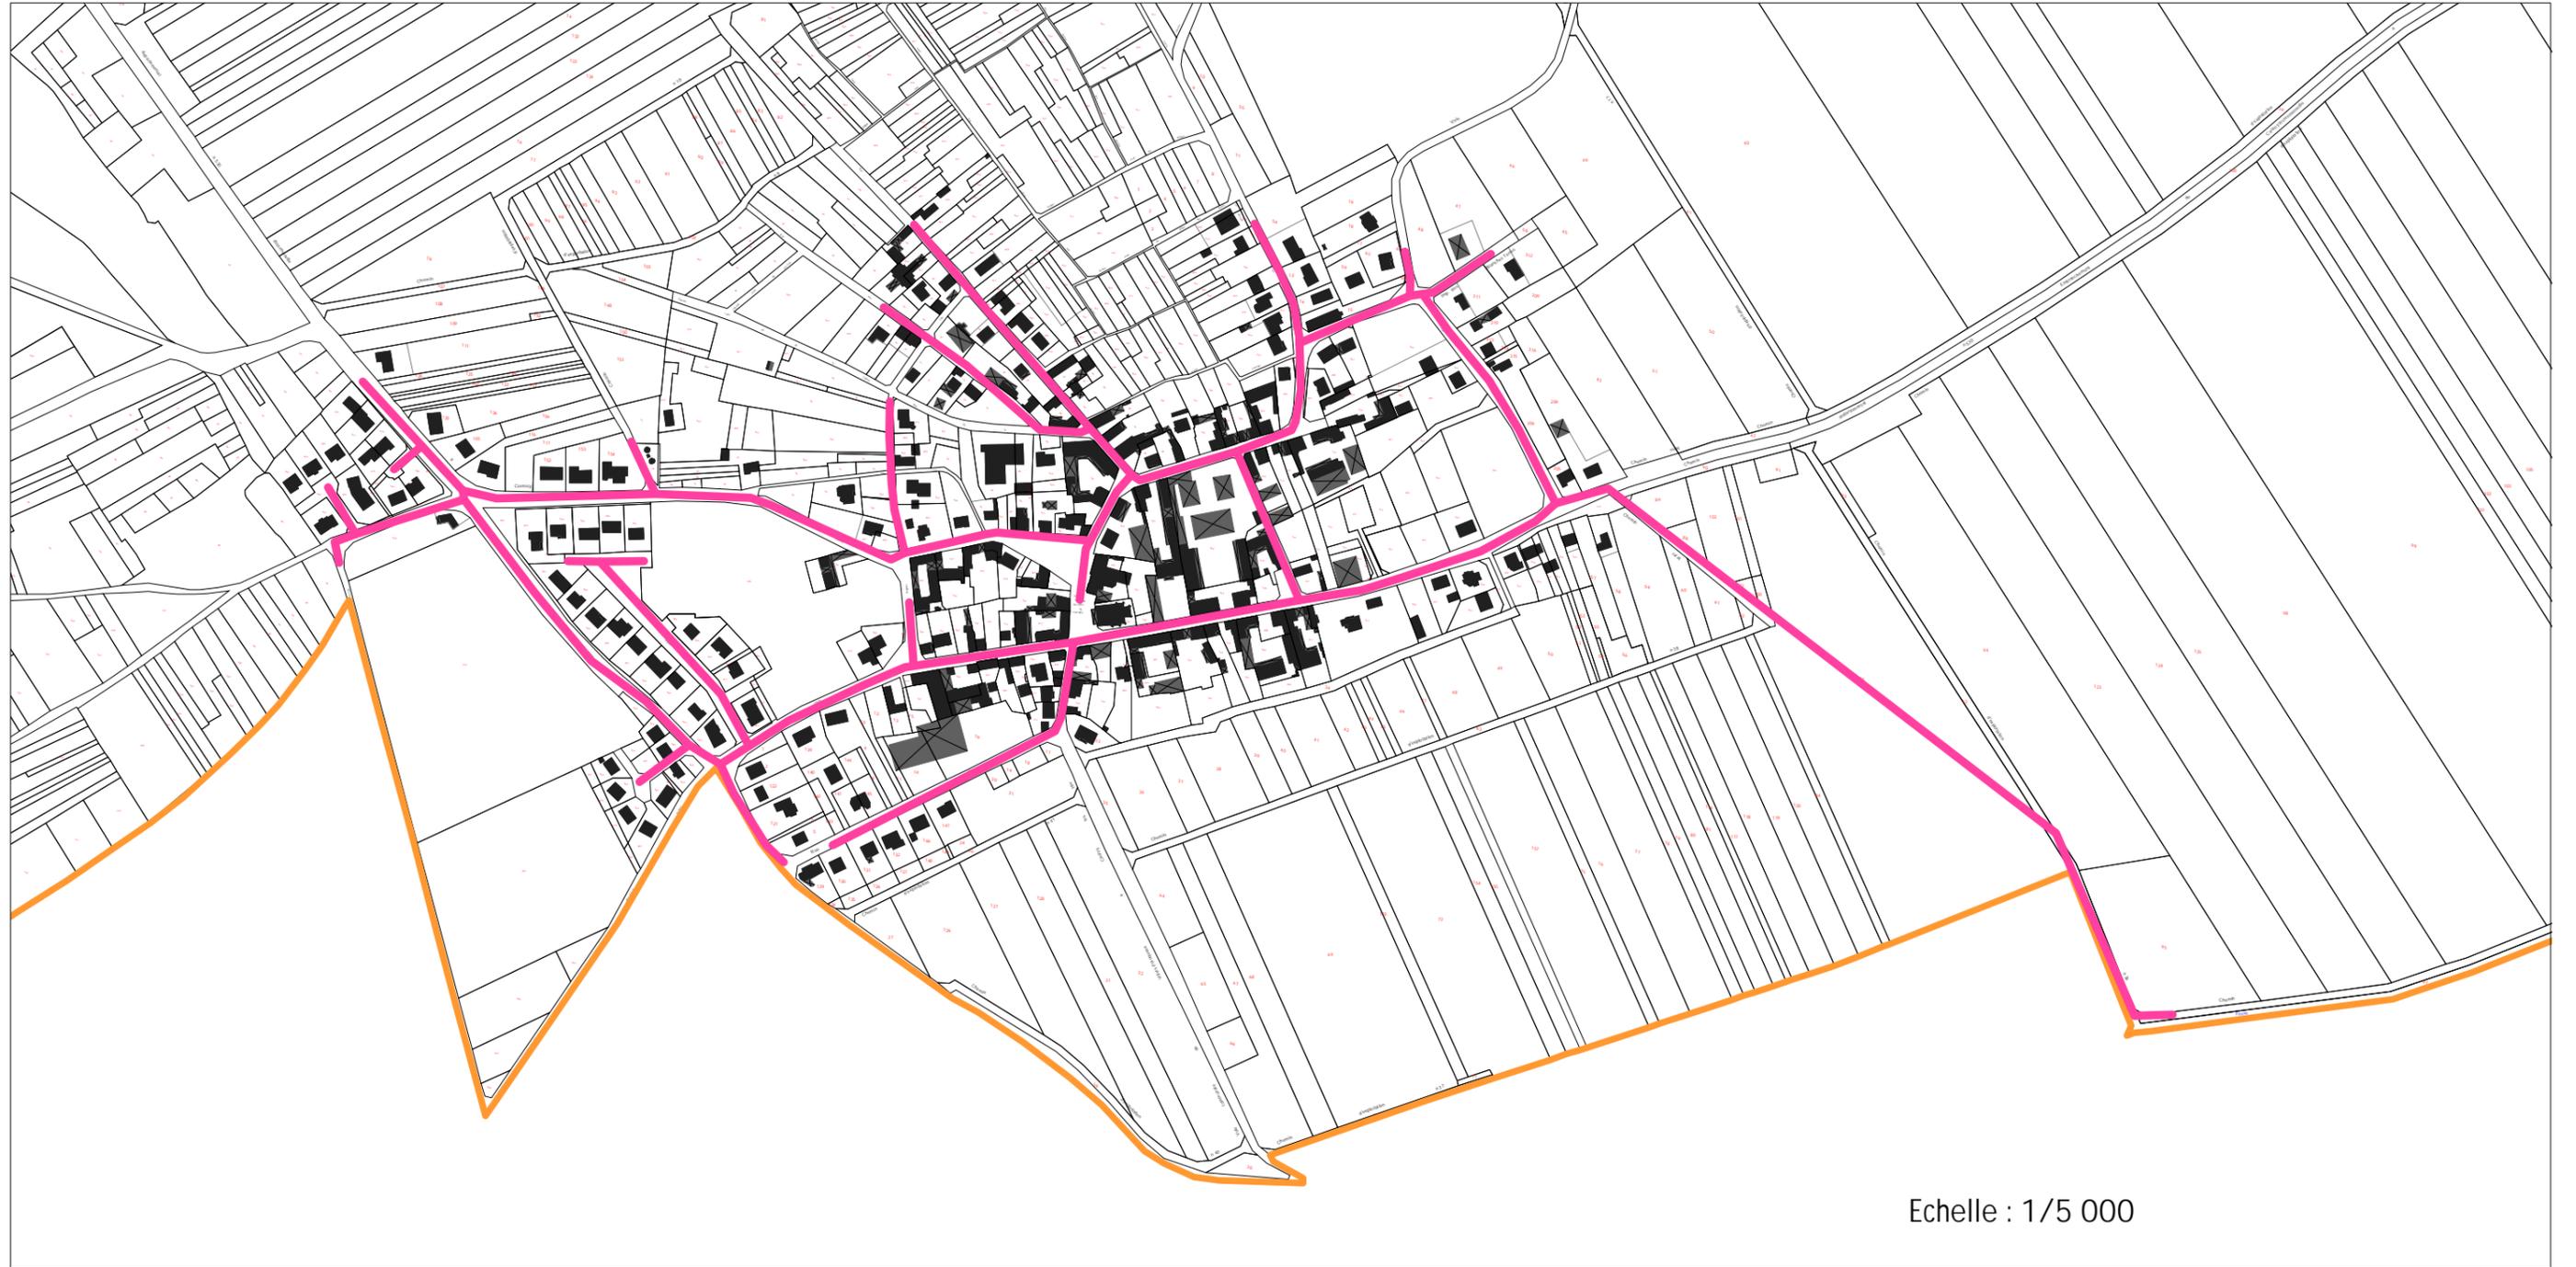

Echelle : 1/5 000