

Département de la Marne

Commune de Cauroy lès Hermonville

Plan Local d'Urbanisme

Annexe n°8

**Périmètre d'instauration du Droit de
Préemption Urbain**


Arrêté par délibération du Conseil Municipal en date du 12 janvier 2016

Approuvé par délibération du Conseil Municipal en date du 14 novembre 2016



Conseil - Développement - Habitat - Urbanisme

11 rue Pargeas 10000 TROYES
Tél : 03 25 73 39 10 - Fax : 03 25 73 37 53
cdhu.10@wanadoo.fr

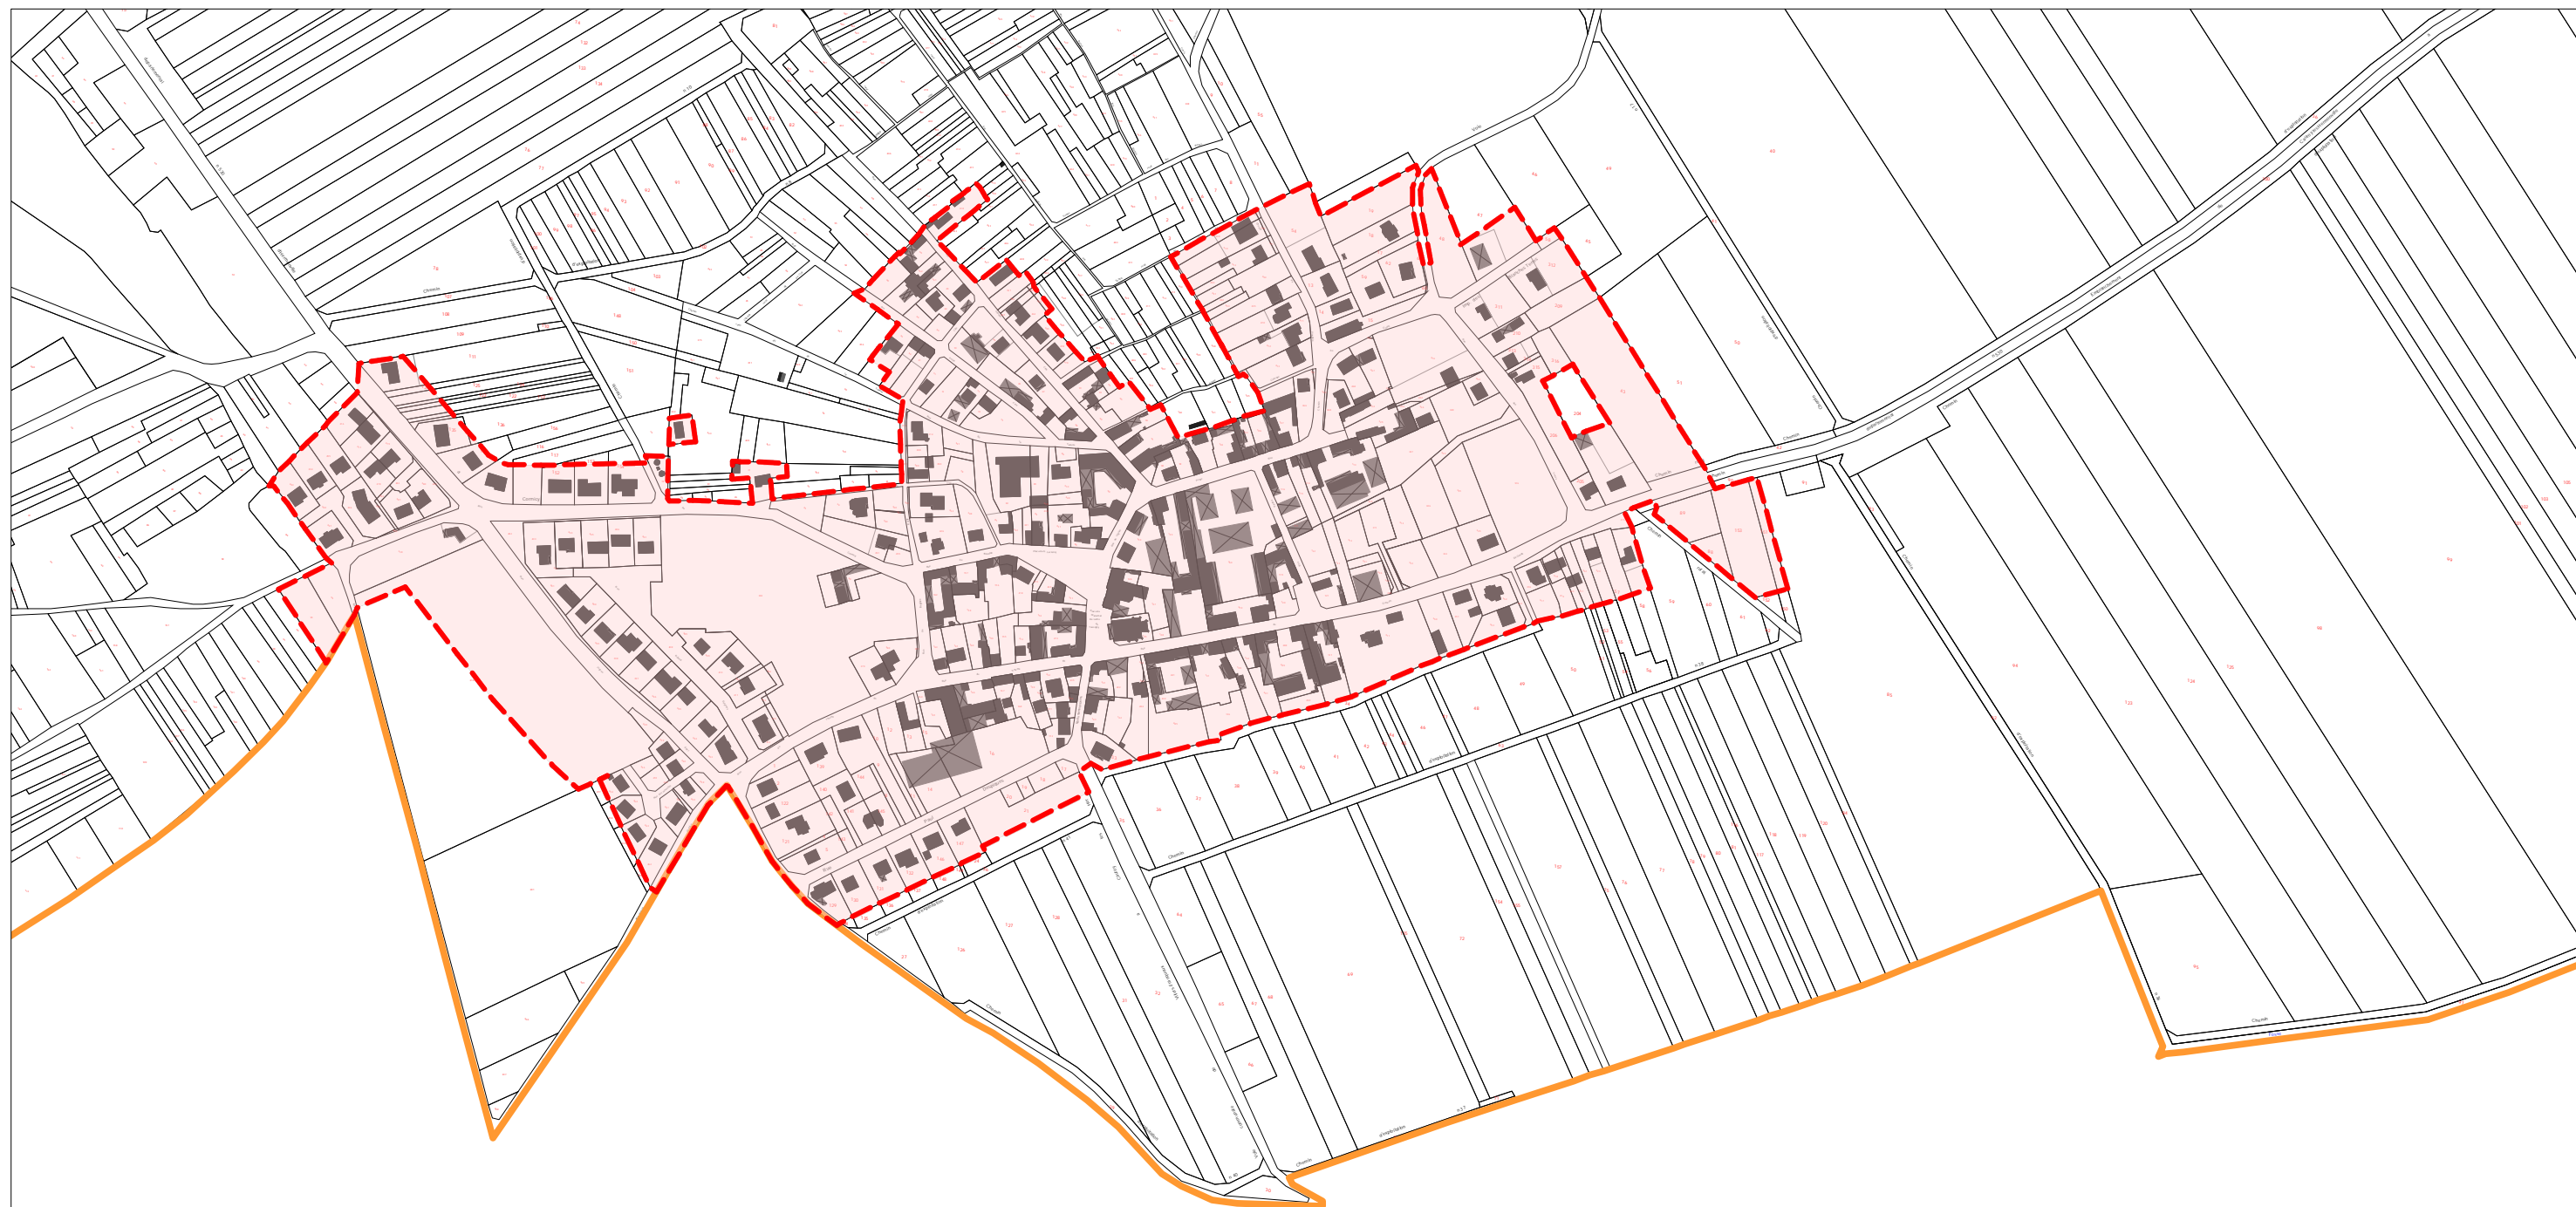

Echelle : 1/5 000